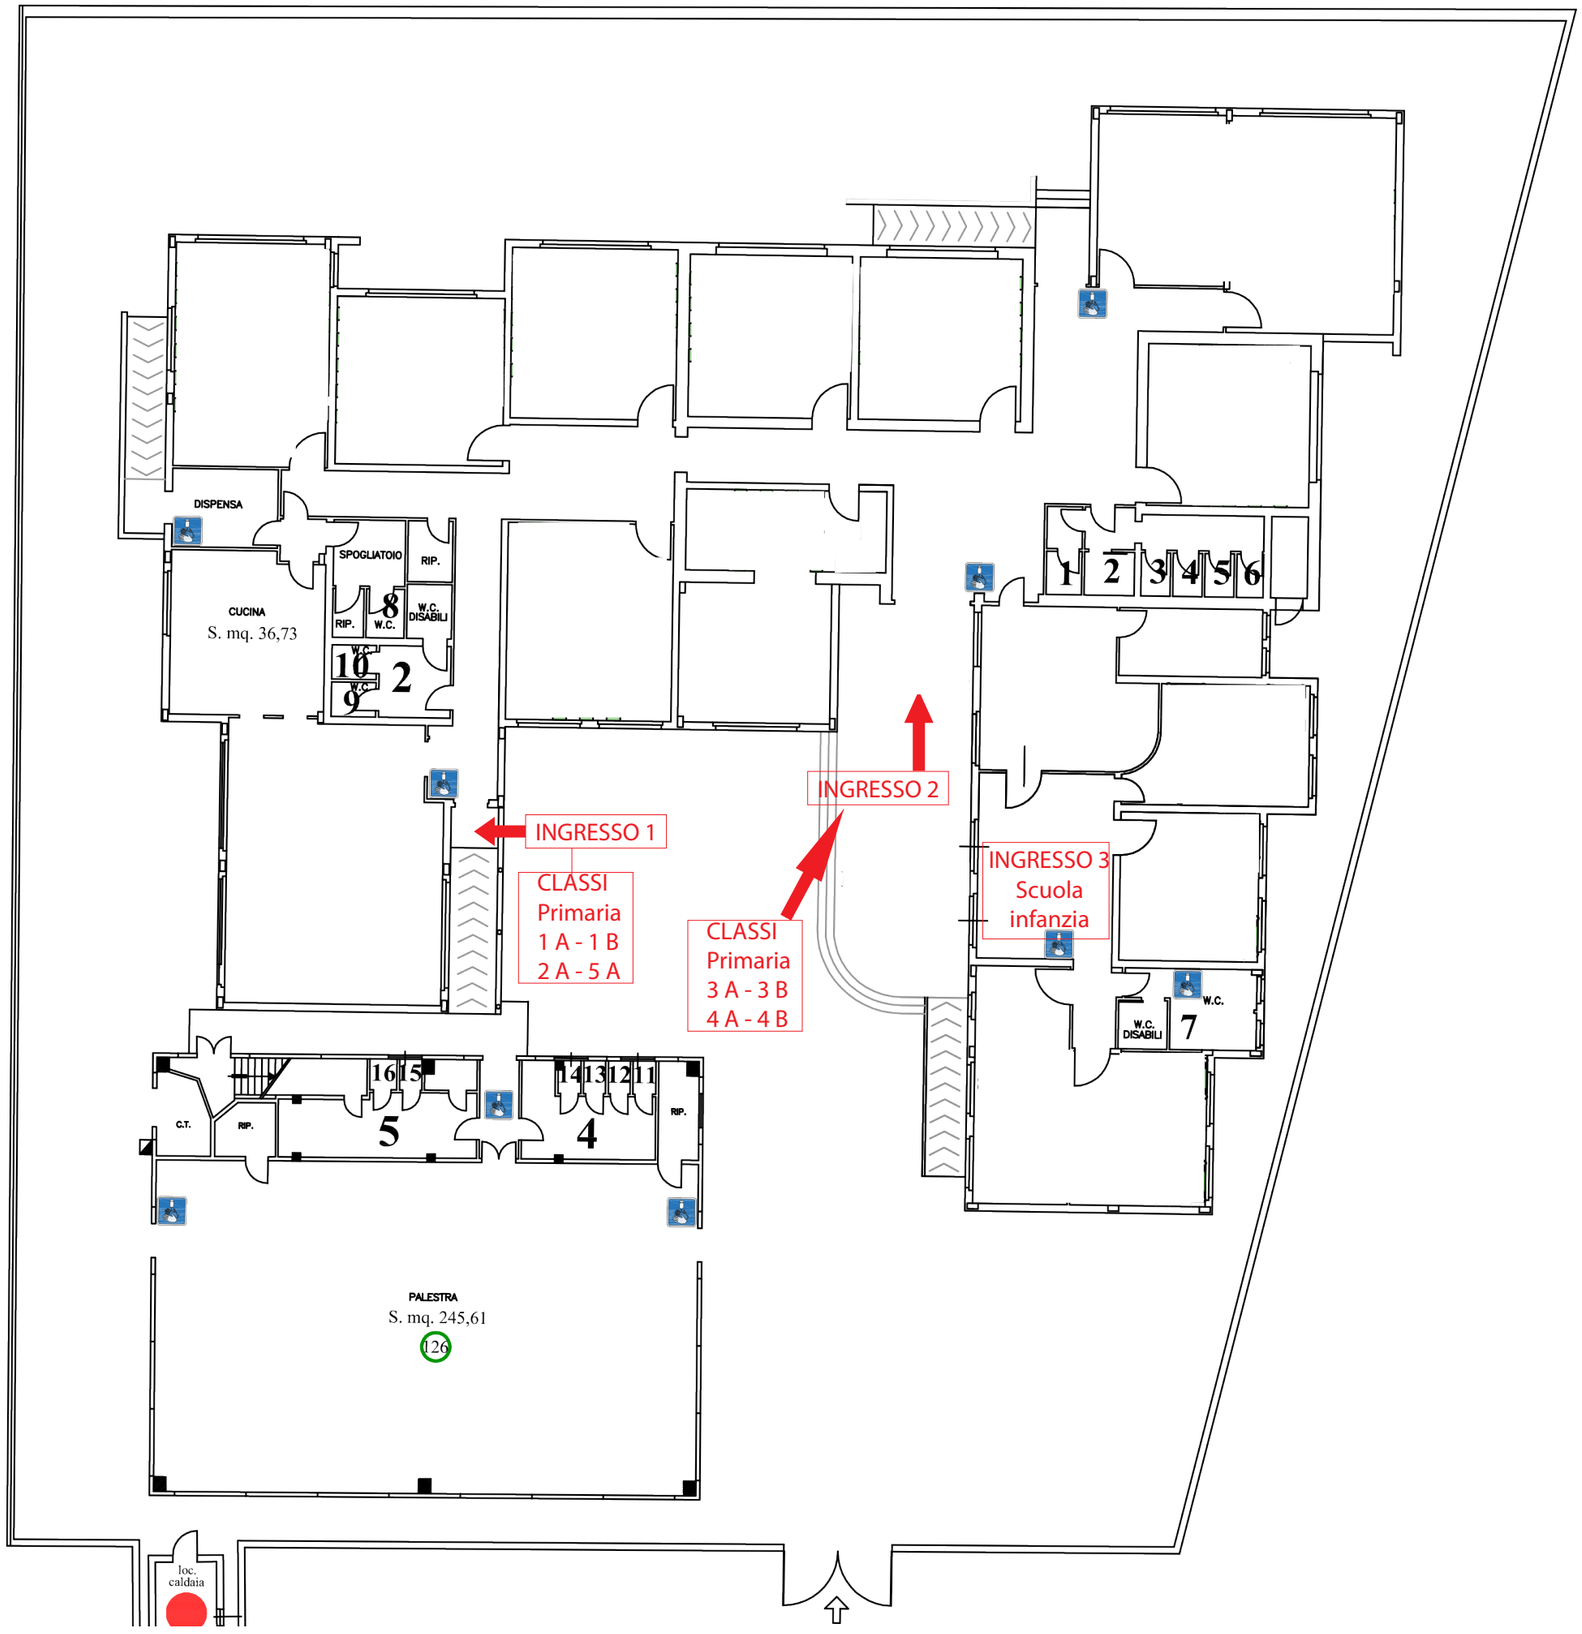
DISPENSA
CUCINA
S. mq. 36,73
SPOGLIATOIO
RIP.
RIP.
8
W.C.
W.C. DISABILI
W.C.
10
W.C.
9
2
1
2
3
4
5
6
INGRESSO 1
CLASSI
Primaria
1 A - 1 B
2 A - 5 A
INGRESSO 2
CLASSI
Primaria
3 A - 3 B
4 A - 4 B
INGRESSO 3
Scuola
infanzia
W.C.
W.C. DISABILI
7
16 15
14 13 12 11
C.T.
RIP.
5
4
RIP.
PALESTRA
S. mq. 245,61
126
loc.
caldaia